

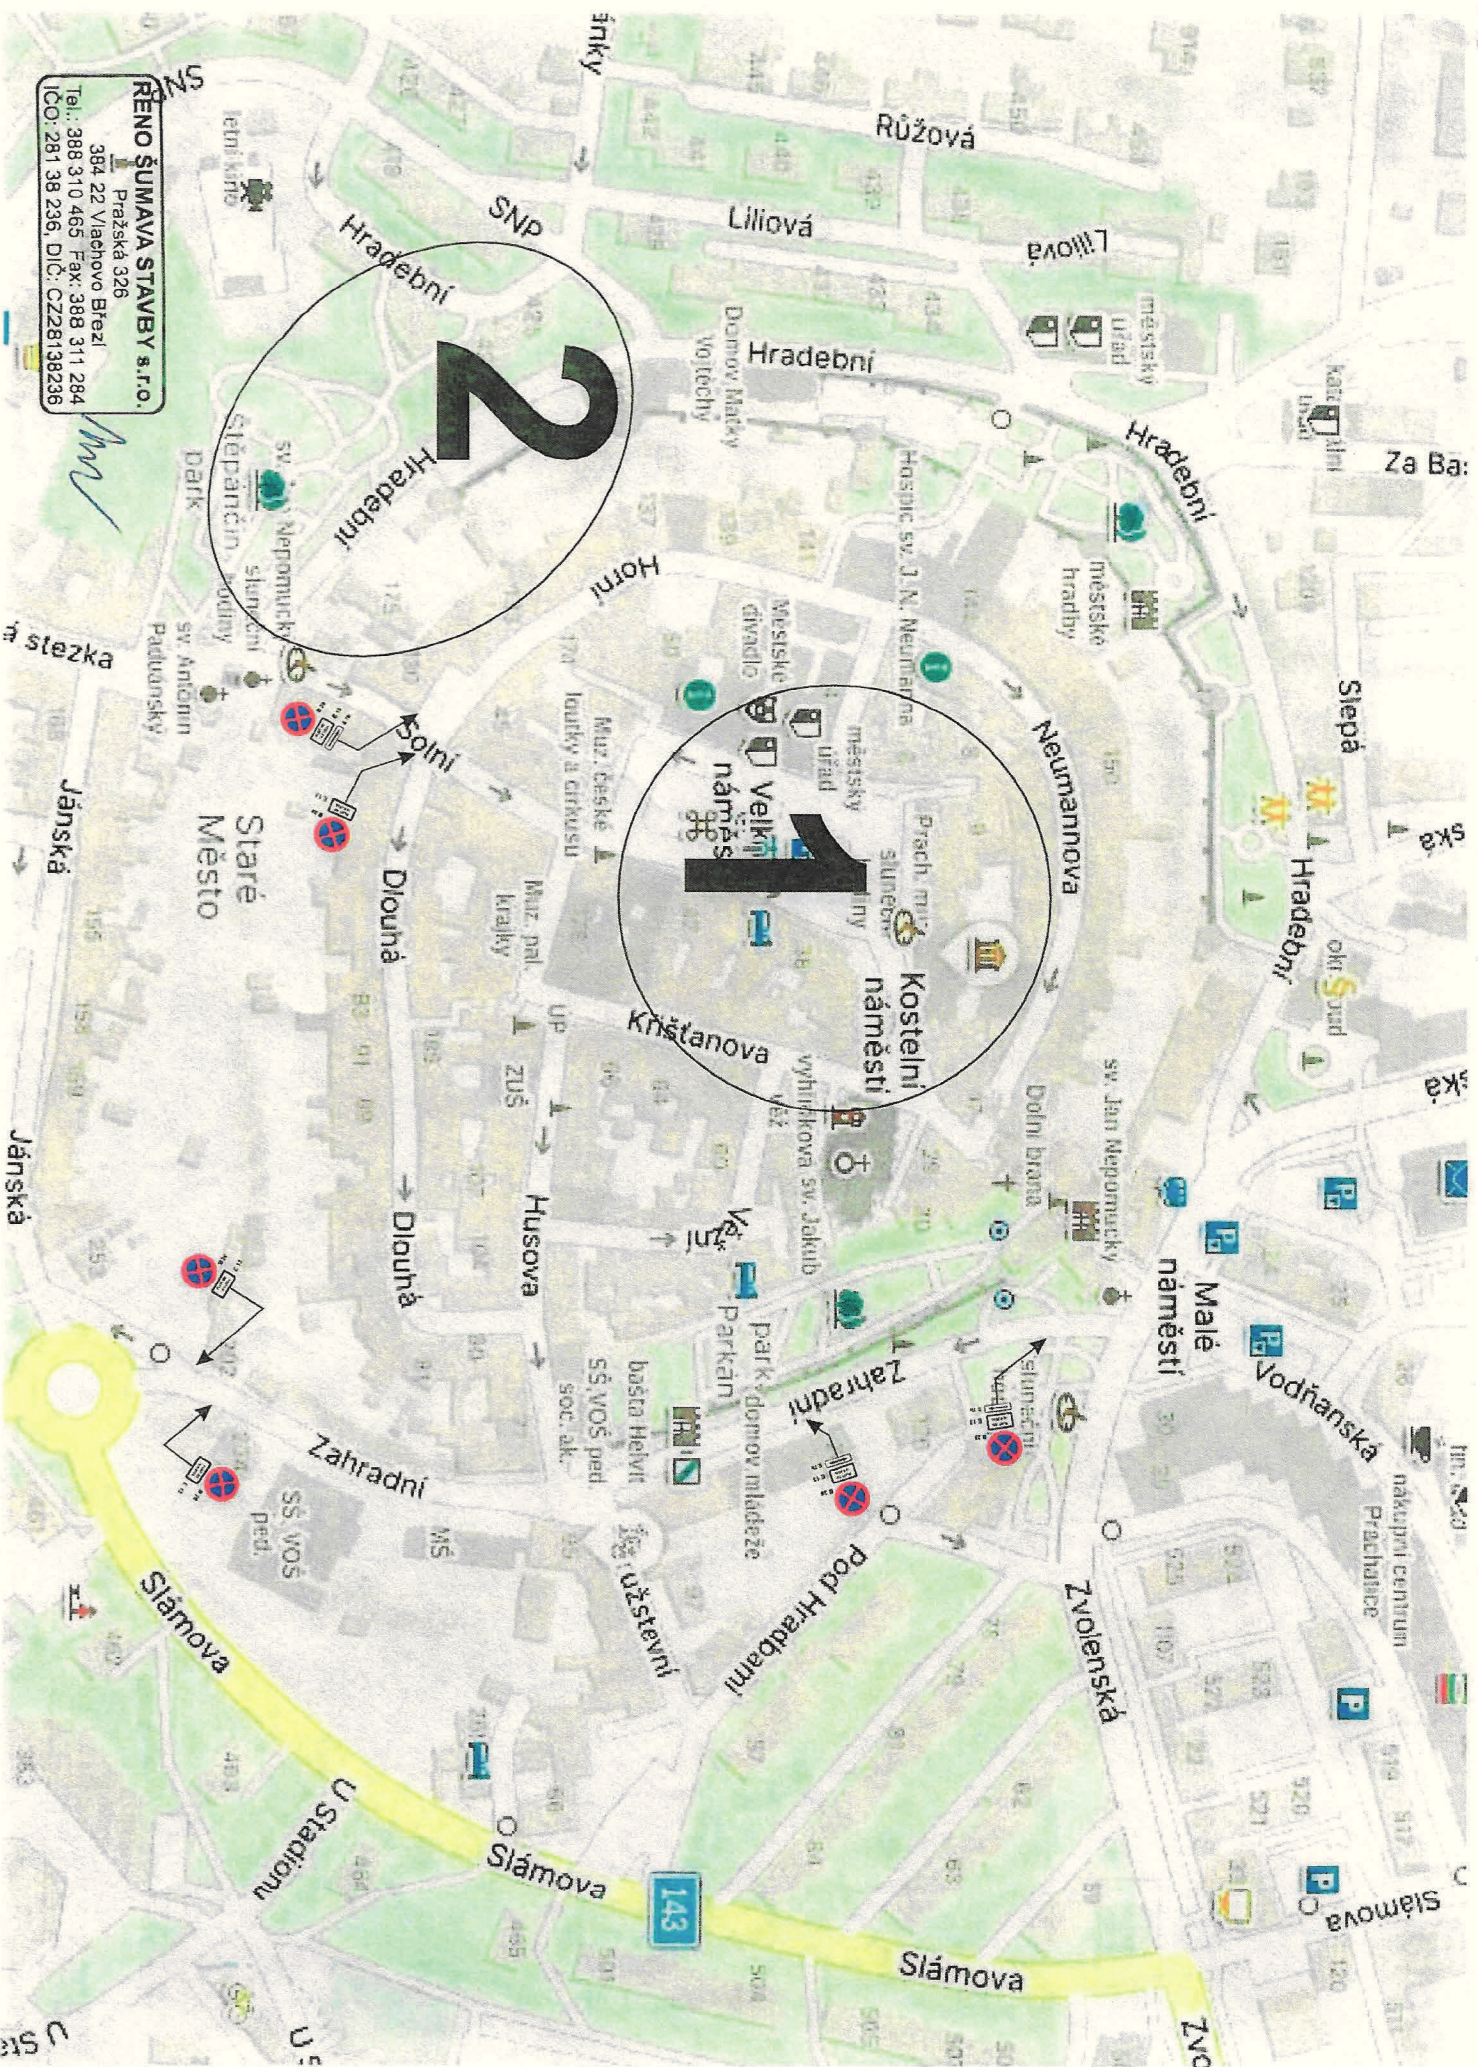


**RENO ŠUMAVA STAVBY s.r.o.**  
Pražská 326  
384 22 Vlachovo Březí  
Tel.: 388 310 465 Fax: 388 311 284  
ICO: 281 38 236; DIČ: CZ28138236

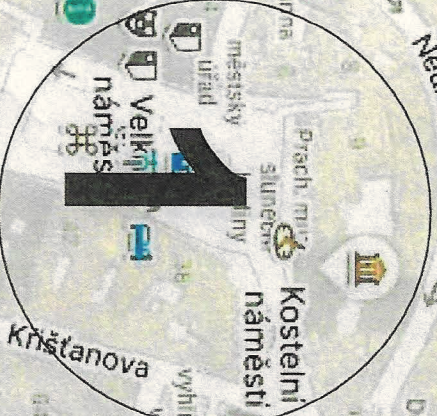

# Detail 1


DZ B28 a E 13 umístít týden před akci

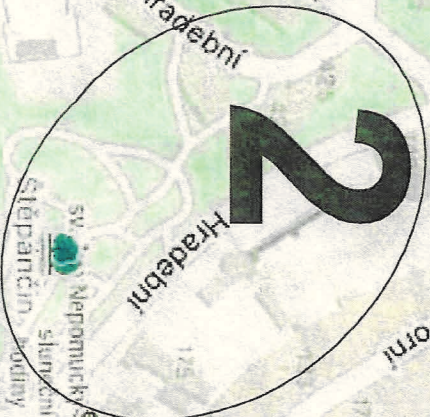

B 28


PLATÍ OD  
15.8.2024  
od 16:00

E 13

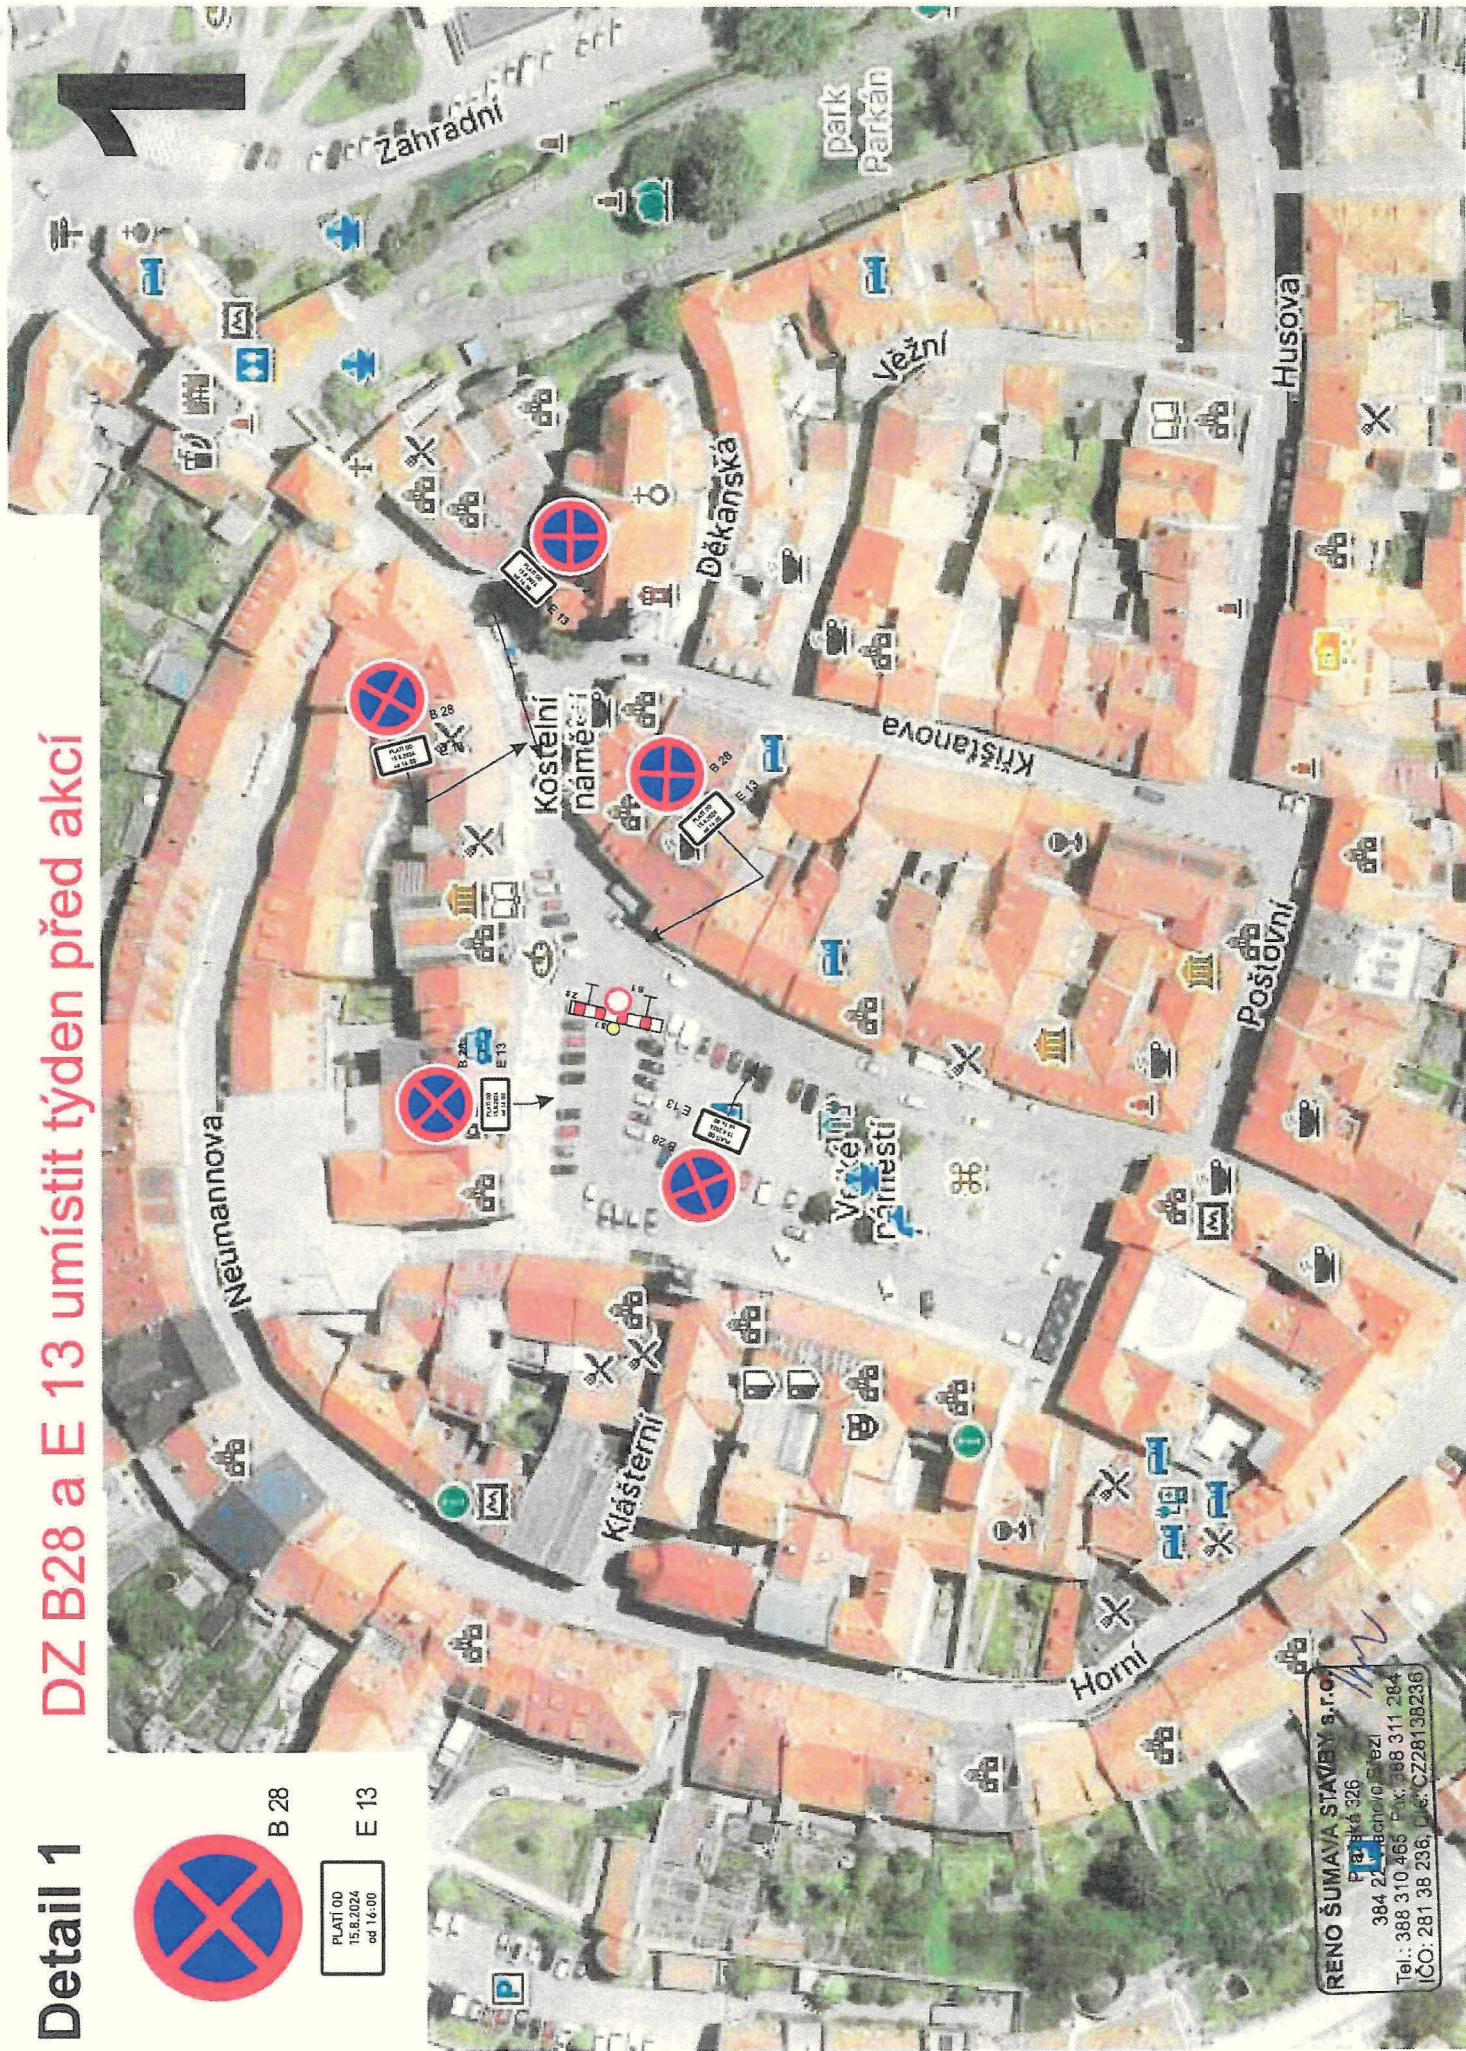

RENO ŠUMAVA STAVBY s.r.o.  
Pražská 326  
384 22 Běchovice Střeží  
Tel.: 388 310 466 Fax: 388 311 284  
IČO: 281 38 236, DIČ: CZ28138236

# Detail 2 DZ B28 a E 13 umístít týden před akcí

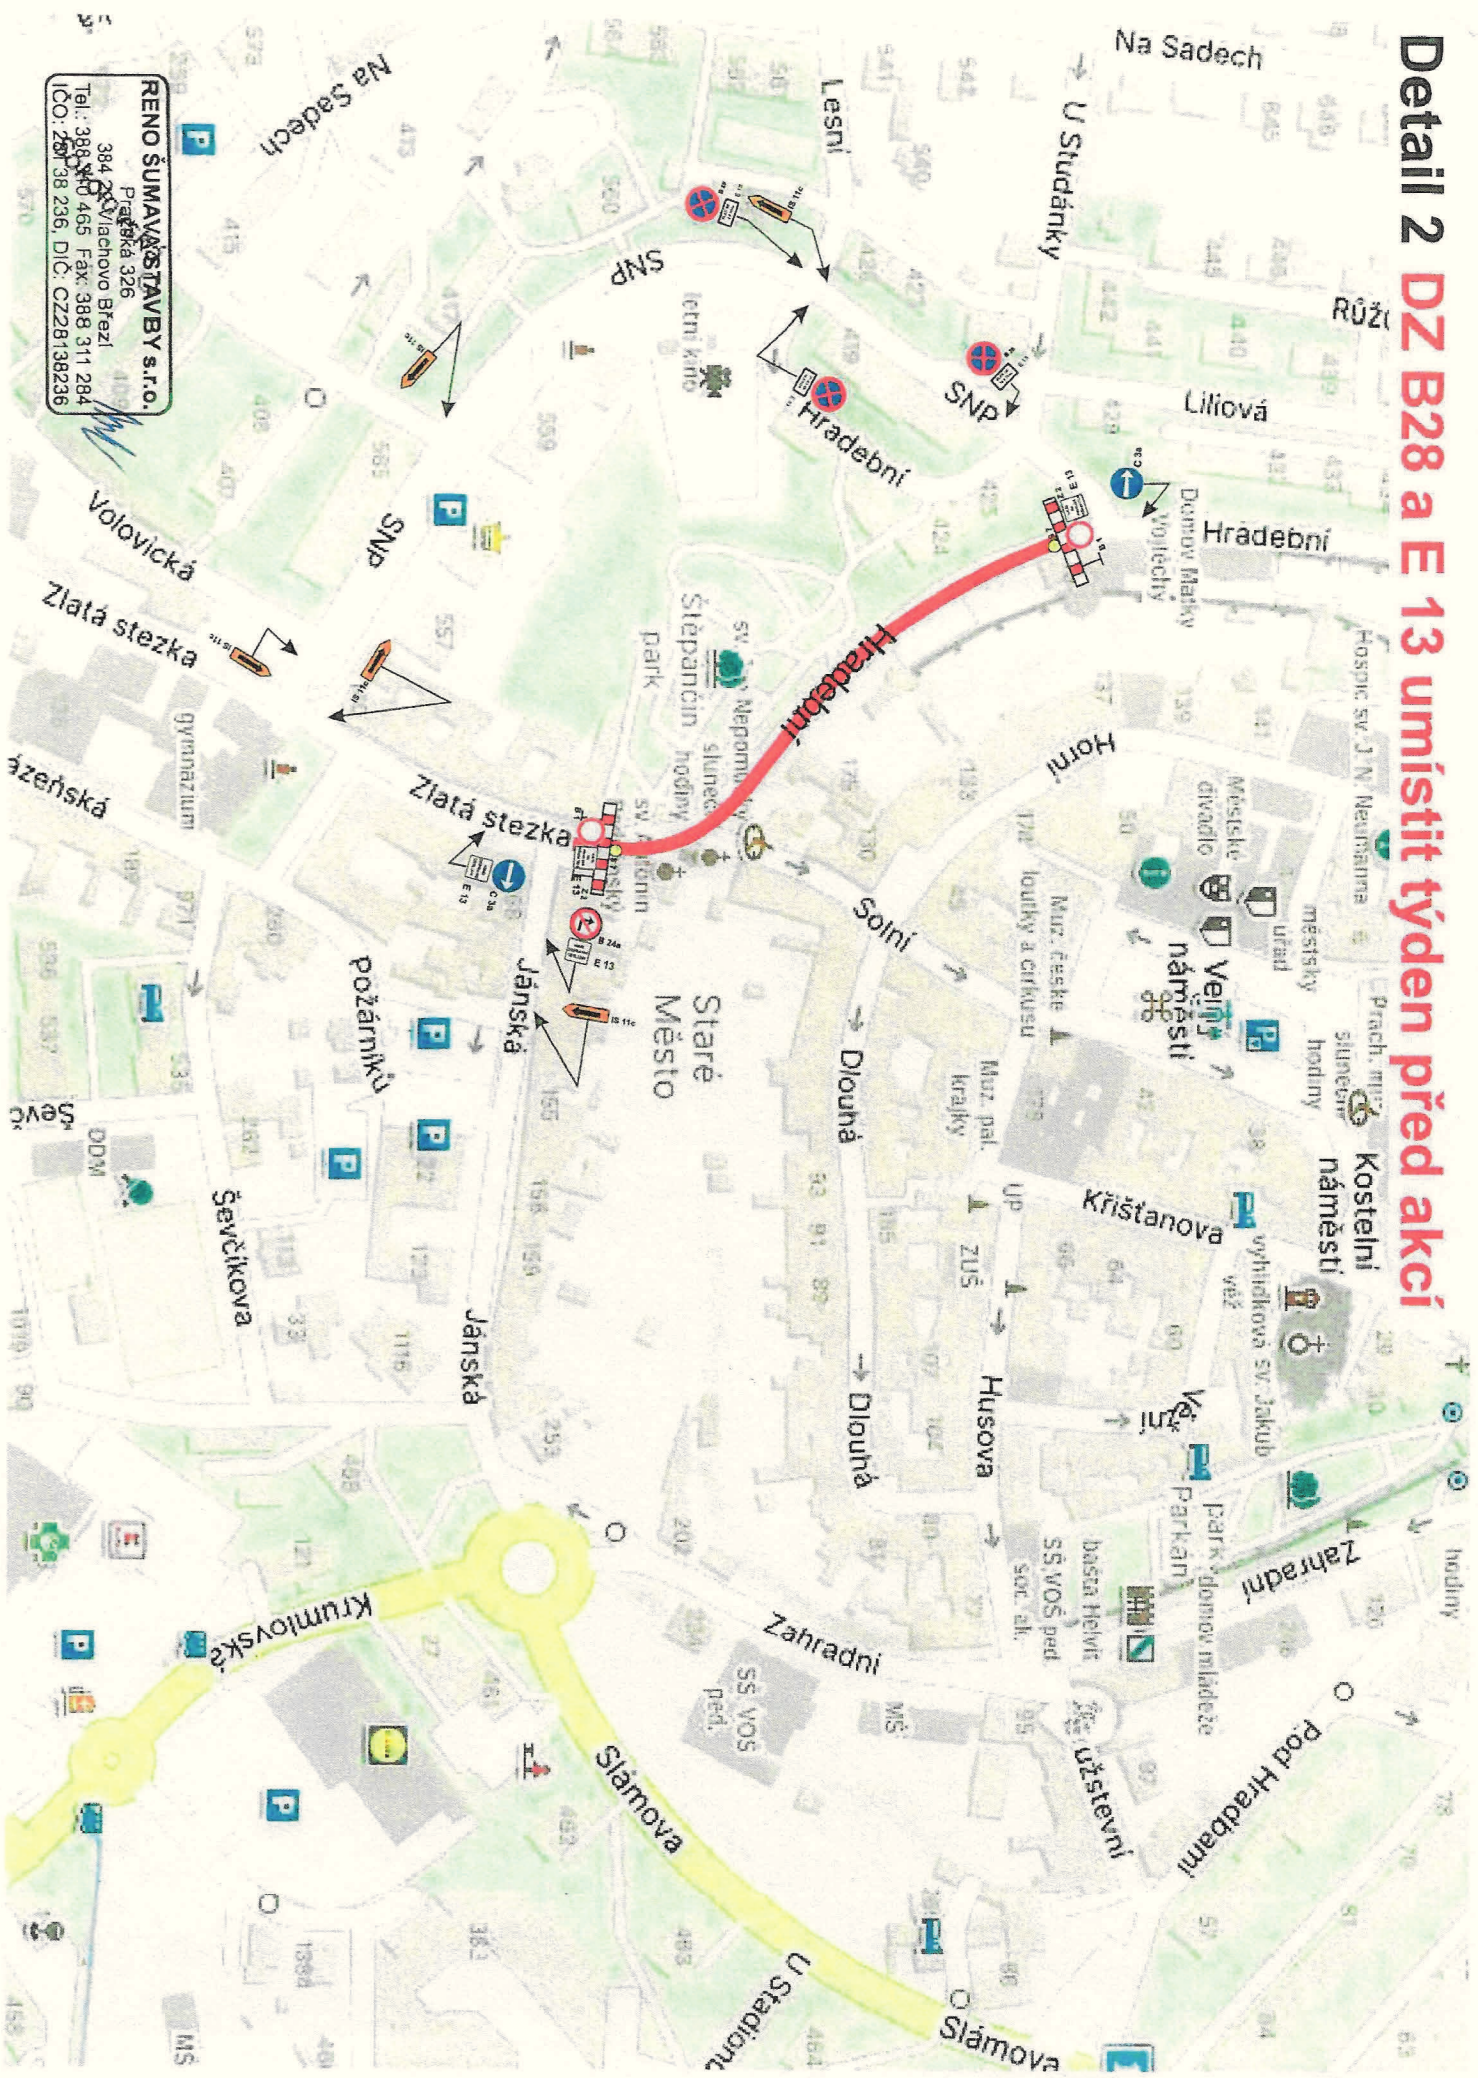

**RENO ŠUMAVY STAVBY s.r.o.**  
Prácheňská 326  
394 23 Vlachovo Březí  
Tel.: 388 340 465 Fax: 388 311 284  
IČO: 260 98 236, DIČ: CZ26138236